

Tárgy: "A 2020-2024 évekhez kapcsolódóan, országos közúthálózaton történő fejlesztési és felújítási munkák tervezési feladatainak ellátására keretmegállapodások megkötése 3 részben"
Tervezési KM 2020-2024. KeMo. 20. versenyújranyitás

Megbízó:



Magyar Közút NZrt.

Szerződésszám:

KB-2021/1001056/001/00

Megrendelésszám:

BÍRÁLATI TERV

11.21.022


Heves megye

**3204. jelű Gyöngyös-Heves összekötő út
17+400 km szelvényében körforgalom építése**

A terv adatai EOVS rendszerben vannak és EOMA alapszintre vonatkoznak.

| | | | | |
|--|---|---|--|---|
| Szakasztervező: | | Cím: 1024, Budapest Lövőház u. 37. Tel.: +36-1-345-9500, Telefax: +36-1-345-9550 E-mail: fomterv@fomterv.hu | | Tervszám: |
| FOMTERV | | | | 11.21.022 |
| Elnök-vezérigazgató: |  Keszthelyi Tibor | Közlekedéstervezési igazgató: |  Takács Miklós | |
| Szakág: ÚTÉPÍTÉS, VÍZÉPÍTÉS ÉS FORGALOMTECHNIKA | | | | |
| Tervfázis: | KIVITELI TERV | | Rajzszám: | A22-11.02 |
| Megnevezés: | Járóvonal vizsgálat | | Felelős Tervező: |  Mihálffy Krisztina KÉ-K 13-12106 |
| | | | Felelős Vízépítési Tervező: |  Haracsi János VZ-TER 01-11060 |
| Létesítmény: | 3204. jelű Gyöngyös-Heves összekötő út 17+400 km szelvényében körforgalom építése | | Tervező: |  Bendiner Frigyes KÉ-K 01-11824 |
| | | | Tervező: | |
| Dátum: | 2021. április 30. | Méretarány: | M=1:500 | |

Ez a terv a tervező(k) szellemi terméke, melynek védelmét jogszabály biztosítja.
A digitális változat a tervező(k) által aláírt papíralapú tervdokumentáció tervazonos másolata.

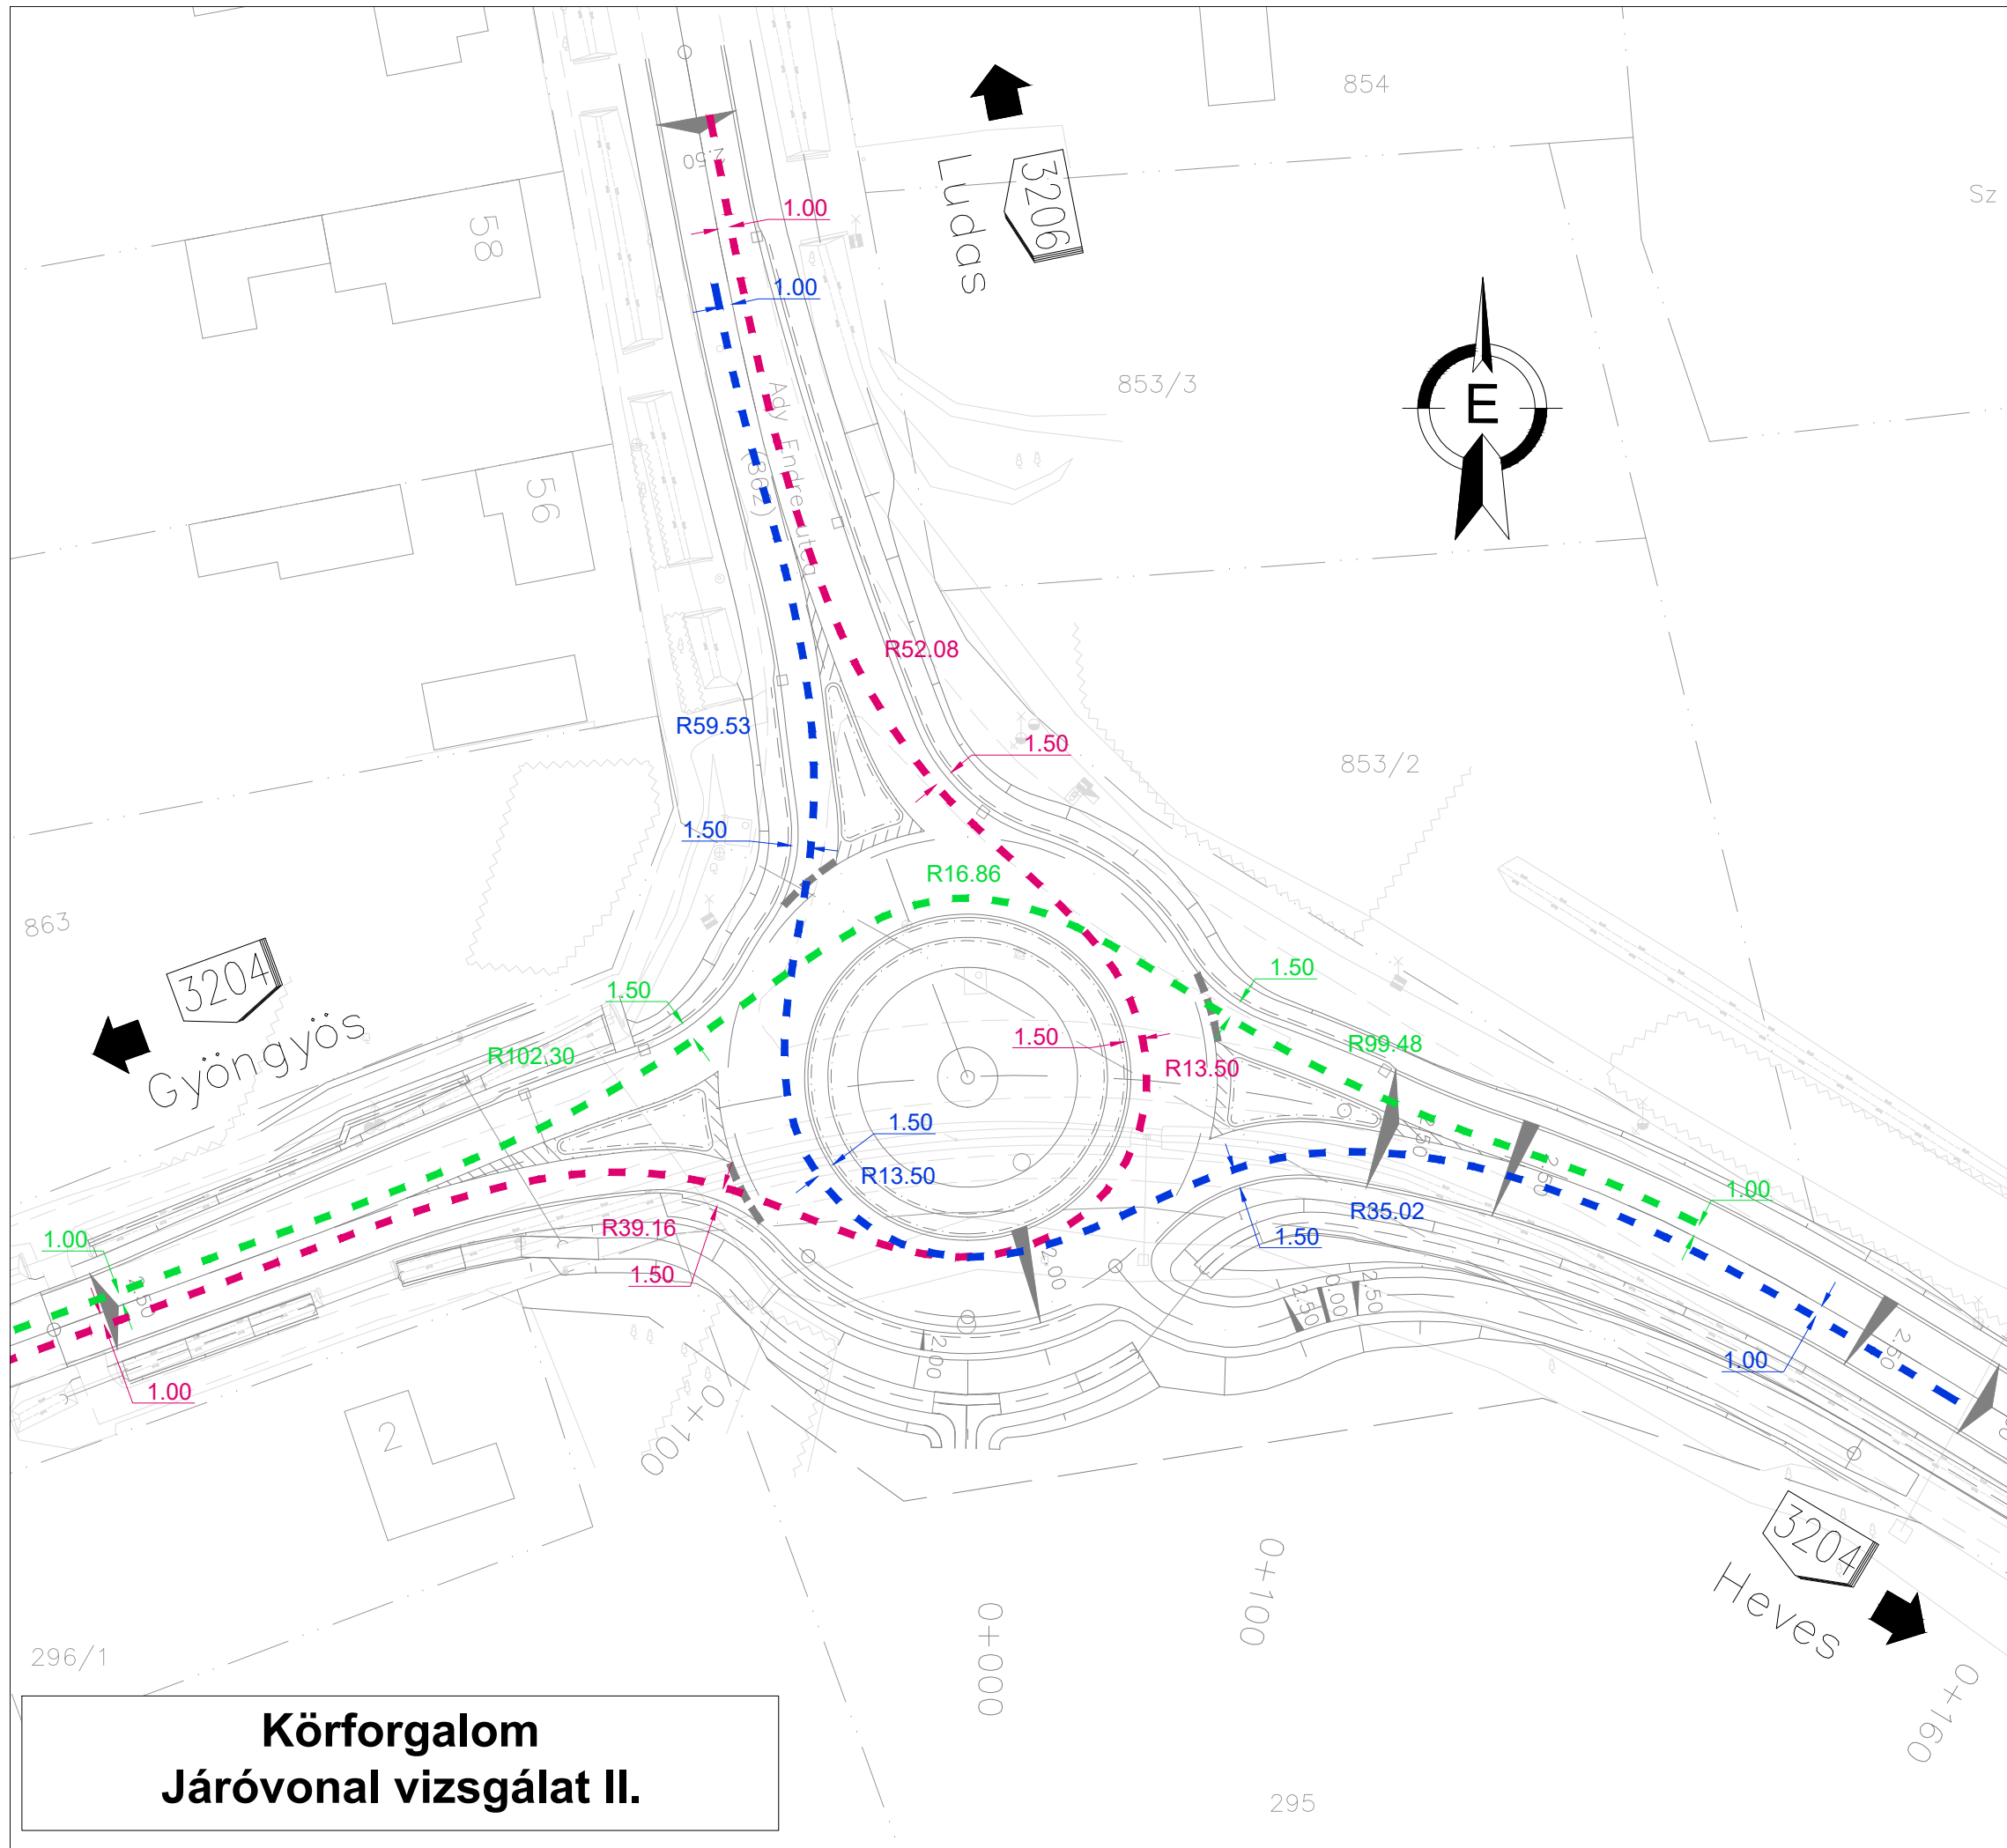

**Körforgalom
Járóvonal vizsgálat II.**