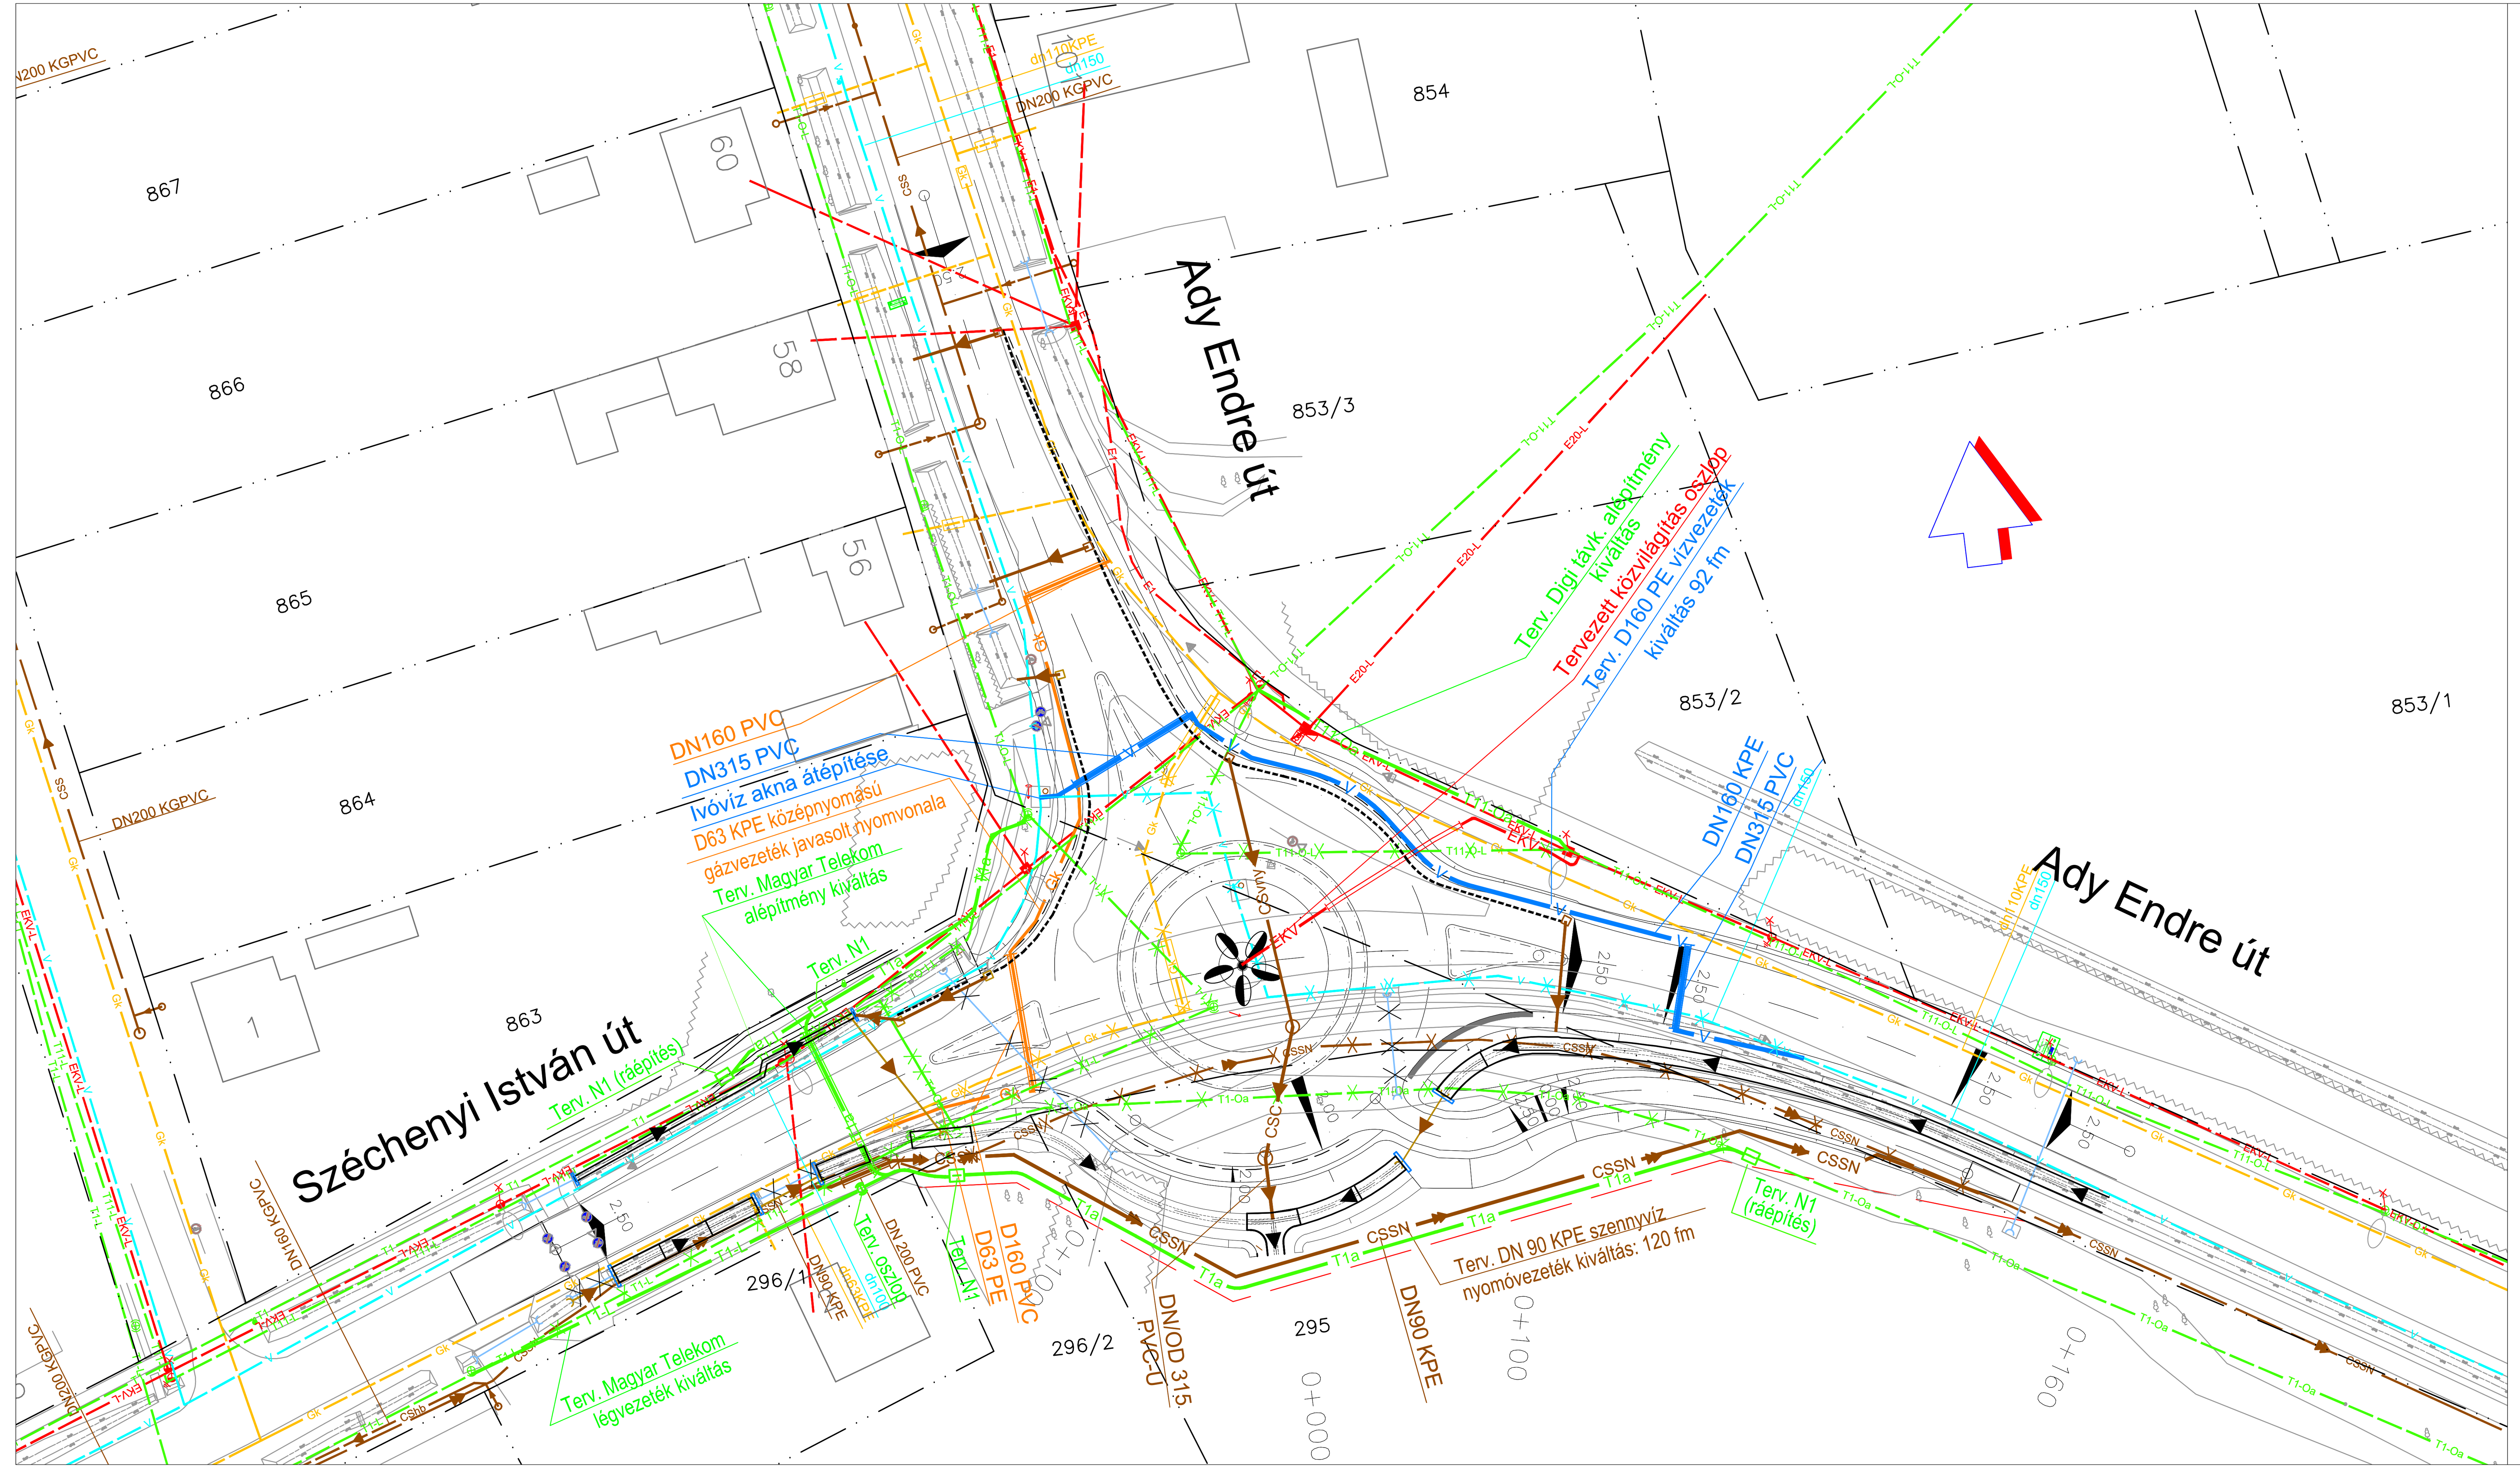

JELMAGYARÁZAT	Meglévő vezetékek	Megszűnő vezetékek	Tervezett vezetékek
Csatornák			
Gravitációs szennyvíz csatorna	CSS		
Szennyvíz nyomóvezeték	CSSN	CSSN	CSSN
Szennyvíz házi bekötés	CShb		
Gravitációs csapadék csatorna			CSC
Víznyelő bekötés			CSvny
Áteresz			
Vízvezetékek			
Ivóvíz elosztó vezeték	V	V	V
Gázvezetékek			
Középnyomású	Gk	Gk	Gk
Földgáz házi bekötés			
Elektromos kábelek			
Kisfeszültségű földkábel	E1		
Kisfeszültségű légkábel	E1-L		
Középfeszültségű légkábel	E10-L		
Közvilágítás légkábel	EKV-L		
Közvilágítás kábel			EKV
Távközlési alépítmények			
Magyar Telekom földkábel	T1		
Magyar Telekom alépítmény			T1a
Magyar Telekom optikai alépítmény	T1-Oa	T1-Oa	
Magyar Telekom távközlési légkábel	T1-L	T1-L	T1-L
Magyar Telekom optikai légkábel	T1-O-L		
Digi távközlési légkábel	T11-L		
Digi távközlési légkábel optika	T11-O-L	T11-O-L	
Digi távközlési alépítmény optika			T11-Oa

MEGJEGYZÉSEK:

- A terv a meglévő közművek adatait a szolgáltatók nyilvántartása alapján tartalmazza.
- A szolgáltatók nyilvántartásában szereplő adatok tájékoztató jellegűek.
- A kivitelezés megkezdése előtt a tényleges, pontos közműhelyzetről helyszíni feltárással kell meggyőződni.
- Az érintett szolgáltatók szakfelügyeletét minden esetben meg kell kérni és a tervre vonatkozó nyilatkozatukat figyelembe kell venni.
- Az egyesített közmű kivitelezésre és kitűzésre nem alkalmas.

Tárgy: "A 2020-2024 évekhez kapcsolódóan, országos közúthálózaton történő fejlesztési és felújítási munkák tervezési feladatainak ellátására keretmegállapodások megkötése 3 részben" Tervezési KM 2020-2024. KeMo. 20. versenyújranyitás

Megbízó: Magyar Közút NZrt.

Szerződésszám: KB-2021/1001056/001/00

Megrendelésszám:

BÍRÁLATI TERV

11.21.022

Heves megye

3204. jelű Gyöngyös-Heves összekötő út
17+400 km szelvényében körforgalom építése

A terv adatai EOV rendszerben vannak és EOMA alapszintre vonatkoznak.

Szakasztervező: FŐMTERV
Cím: 1024, Budapest Lövőház u. 37.
Tel.: +36-1-345-9500, Telefax: +36-1-345-9550
E-mail: fomterv@fomterv.hu

Tervszám: **11.21.022**

Elnök-vezérigazgató: Keszthelyi Tibor
Közlekedéstervezési igazgató: Takács Miklós

Szakág: **ÚTÉPÍTÉS, VÍZÉPÍTÉS ÉS FORGALOMTECHNIKA**

Tervfázis: **KIVITELI TERV**

Rajzszám: **A22-12 01**

Megnevezés: **Egyesített közműhelyszínrajz**

Felelős Tervező: Szivós Balázs VZ-Tel/01-15629
Irodavezető: Haracsi János
Belső ellenőr: Jurcsek Attila VZ-Tel/01-11059
Tervező:

Létesítmény: **3204. jelű Gyöngyös-Heves összekötő út 17+400 km szelvényében körforgalom építése**

Dátum: 2021. április 30.

Méretarány: M=1:500

Ez a terv a tervező(k) szellemi terméke, melynek védelmét jogszabály biztosítja.
A digitális változat a tervező(k) által aláírt papíralapú tervdokumentáció tervazonos másolata.