
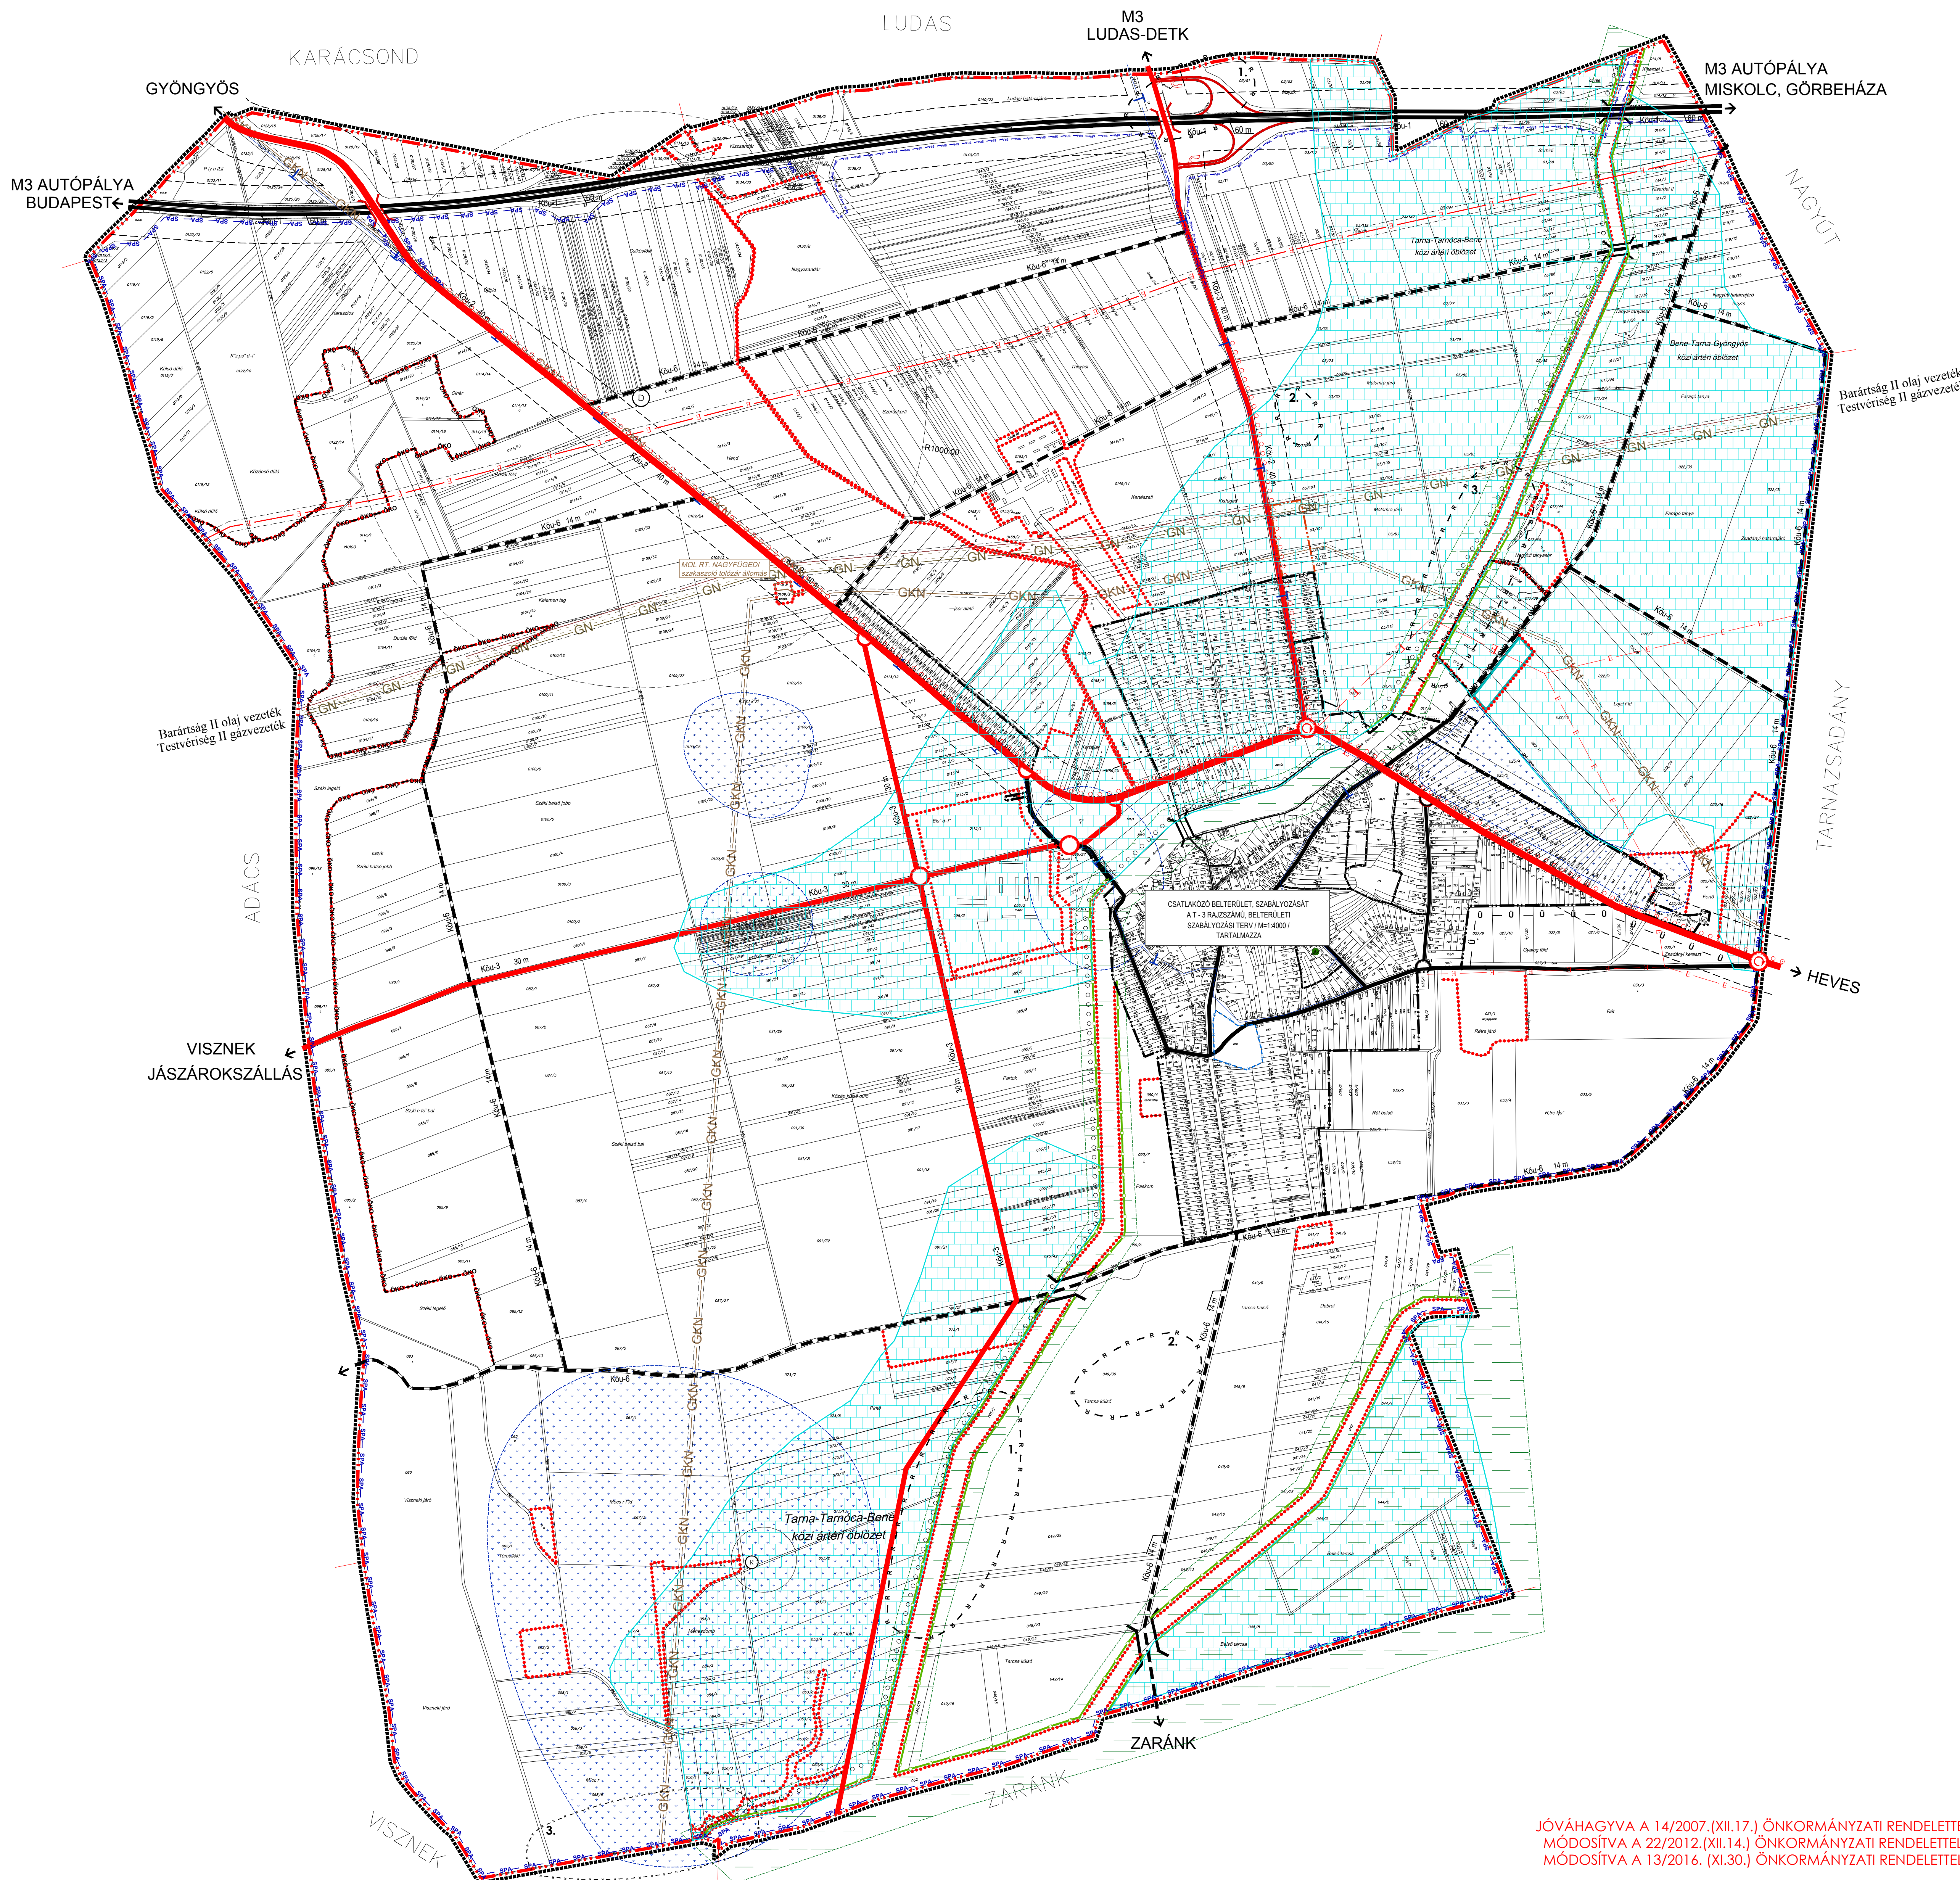


NAGYFÜGED KÖZSÉG TELEPÜLÉSRENDEZÉSI TERVE
KÜLTERÜLETI SZABÁLYOZÁSI TERV
M=1:10.000

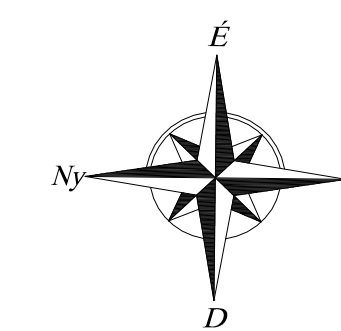

JELMAGYARÁZAT	
	IGAZGATÁSI HATÁR
	MEGLÉVŐ BELTERÜLETI HATÁR
	MEGSZÜNŐ BELTERÜLETI HATÁR
	TERVEZETT BELTERÜLETI HATÁR
	ÖVEZETI, ÉPÍTÉSI ÖVEZETI HATÁR
	VÉDŐTÁVOLSÁG
	BEÜLTETÉSI KÖTELEZETTSÉG
	RÉGÉSZETI TERÜLET HATÁRA
	NATURA 2000- SPA TERÜLETEK HATÁRA
	OTRT SZERINTI ÖKOLÓGIAI HÁLÓZAT HATÁRA
	OTRT SZERINTI ÖKOLÓGIAI FOLYOSÓ
	REKULTIVÁLANDÓ TERÜLET HATÁRA
	ÁRTERÜLET
	BELVÍZES, MÉLYFEKVESŐ TERÜLET
	FELSZÍNI VÍZ ÖKOLÓGIAI TERÜLET
KÖZMŰVEK	
	BARÁTSÁG II. KÖZLELVÉZETEK
	TESTVÉRISÉG II. GÁZVEZETÉK
	TERÉSGI GÁZVEZETÉK
	120 KV-OS VILLAMOS ELCSZÓHÁLÓZAT
	20 KV-OS ELEKTROMOS GERINCVEZETÉK
	HIRKÖZLÉS GERINCVEZETÉK
SZABÁLYOZÁS	
SZABÁLYOZÁSI SZÉLESSÉGEK A HÉSZ-BEN FOGLALT SZERINT	
	SZABÁLYOZÁSI JEL
1	TERÜLETI FELHASZNÁLÁS SZERINTI SZABÁLYOZÁS
Gp- IPARI GAZDASÁGI TERÜLET	
K- KÜLÖNLEGES TERÜLET	
Ev- ERDŐTERÜLET / MÉRŐDŐ	
Ma- ÁLTALANOS MEZŐGAZDASÁGI TERÜLET	
Ma- KORLÁTOZOTT HASZNÁLATÚ MEZŐGAZDASÁGI TERÜLET	
V- VÍZGAZDÁLKODÁSI TERÜLET	
Kou- KÖZLEKEDÉSI TERÜLET	
2	ÖVEZETI AZONOSÍTÓ JEL
	SZ 40
	SZ 7.5 5000
	SZ 40
	SZ 7.5 2000
	SZ 10
	SZ 7.5 10000
	SZ 40
	KÜLÖNLEGES TERÜLET
	REKREÁCIÓS ÖVEZET / MÉRŐDŐ
	KÜLÖNLEGES TERÜLET
	GAZDASZÓI TERÜLET / ÖVEZET
	ALT-MEZŐGAZD. TERÜLET
	SZ 40
	KORL. HASZN. MEZŐGAZD. TER.
	SZ 7.5 2000
	KORL. HASZN. MEZŐGAZD. TER.
	SZ 40
	ERDŐ TERÜLET
	ALT. VÉDEKÖZ
	ERDŐ TERÜLET
	VÉDEKÖZ
	VÍZGAZDÁLKODÁSI TERÜLET
	ELŐFELVÍZS ÖVEZETE
	VÍZGAZDÁLKODÁSI TERÜLET
	CSATORNÁS ÖVEZETE
	O 30
	4.5 800
	O 30
	4.5 400
	O 40
	6.0 400
	SZ 40
	7.5 2000
	K 5.1
	SZ 40
	7.5 K
	SZ 10
	SZ 7.5 10000
	SZ 15
	7.5 5000
	SZ 15
	7.5 5000
BEPÉLTÉRE NEM SZÁRUL TERÜLETEK	
	KÖZPARK
	ORSZÁGOS FÚT
	ORSZÁGOS MELLEKTÚ
	GYÚJTÓÚT
	BELTERÜLETI KISZOLGÁLOÚT
	KIEMELT KÜLTÉRÜLETI KISZOLGÁLOÚT
	GYALOGÚT
	VEGYES HASZN. GÉPJÁRMŰÚT
	ZSÁKÚT
	GAZD. TER. ALLEK. KÖRNY. ÉS PARTJA, HORGASZTÓ
	ERDŐ TERÜLET VÉDELMI ÉRŐD